


DROGA WEWNĘTRZNA ODCINEK A-B-C


Przekrój normalny Nr 01a – uliczny na prostej i łuku o zmiennej szerokości jezdni

Obwęższe: od km 0+000,00 do km 0+053,06  
Obwęższe: od km 0+053,06 do km 0+065,73

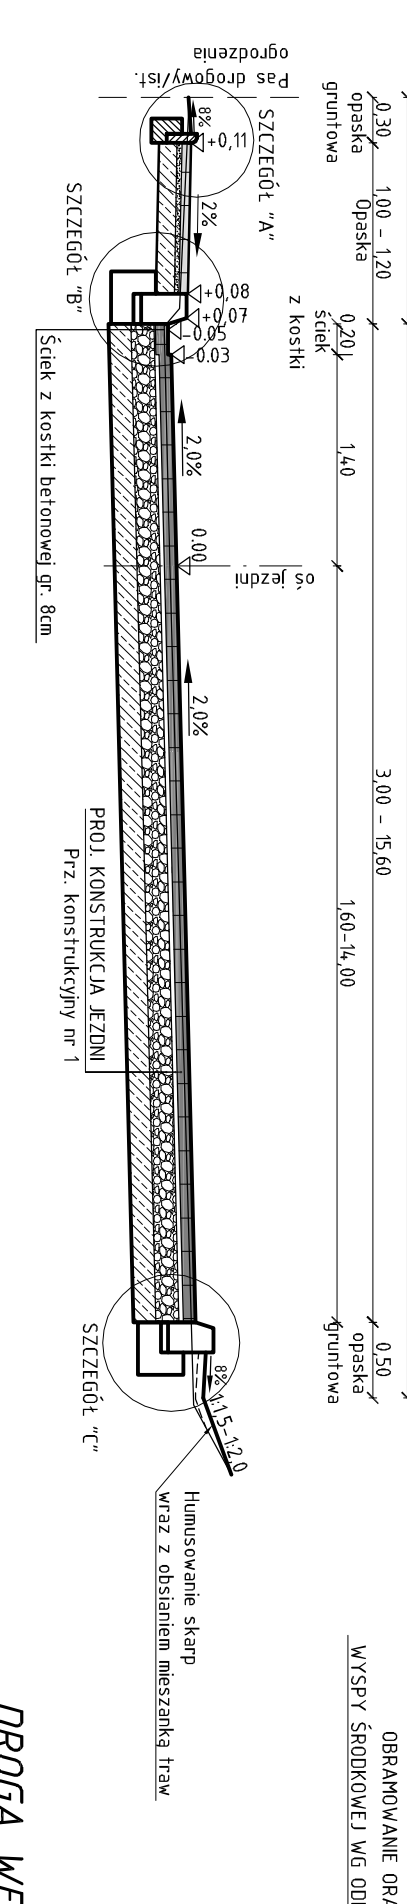


Przekrój normalny Nr 02a – uliczny na prostej z lewostronną opaską bezpieczeństwa

Obwęższe: od km 0+053,06 do km 0+070,63  
Obwęższe: od km 0+070,63 do km 0+200,48

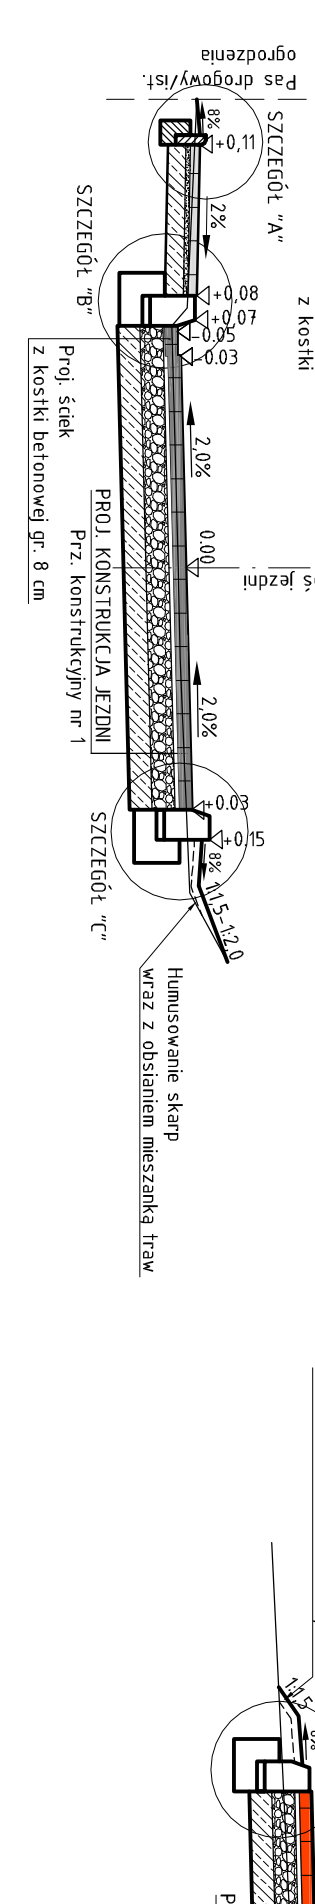


Przekrój normalny Nr 03a – uliczny na prostej z prawostronną mijanką

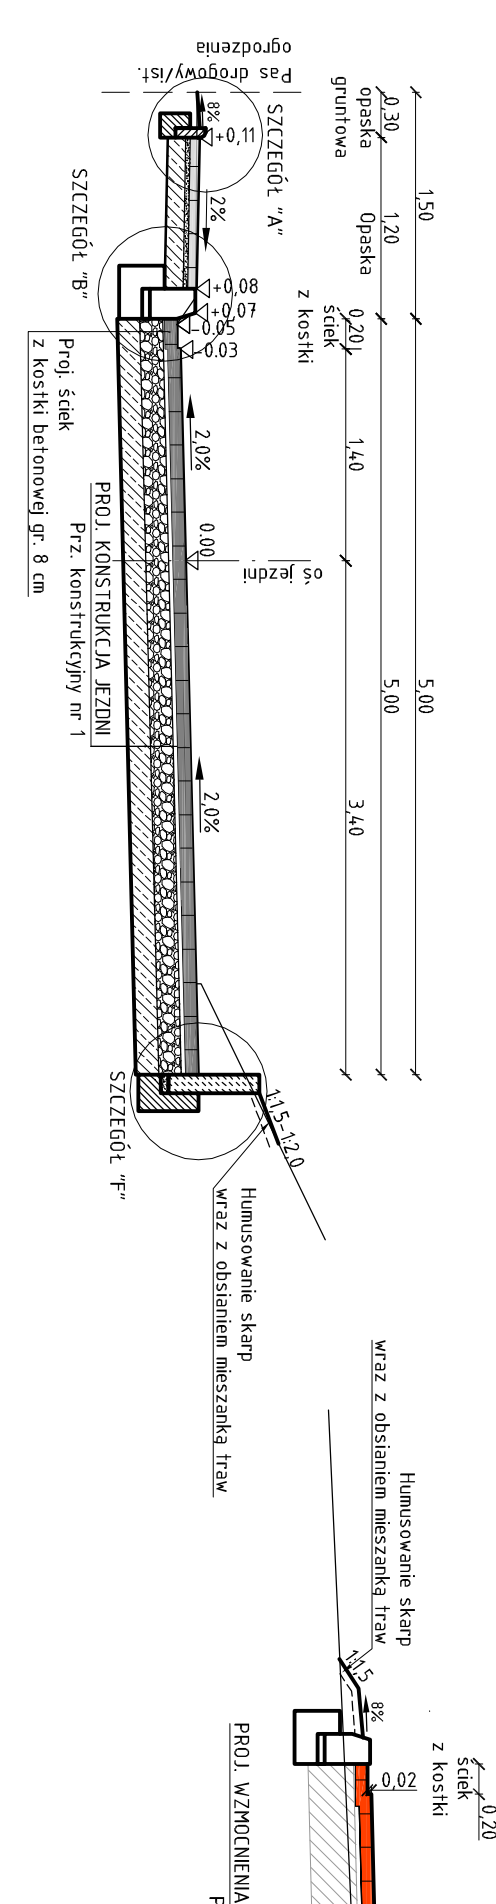

DROGA WEWNĘTRZNA ODCINEK B-D-E


Przekrój normalny Nr 01b – uliczny wokół wyspy środkowej

Obwęższe: od km 0+000,00 do km 0+009,51 - przekrój konstrukcyjny nr 1  
Obwęższe: od km 0+009,51 do km 0+076,06 - przekrój konstrukcyjny nr 2

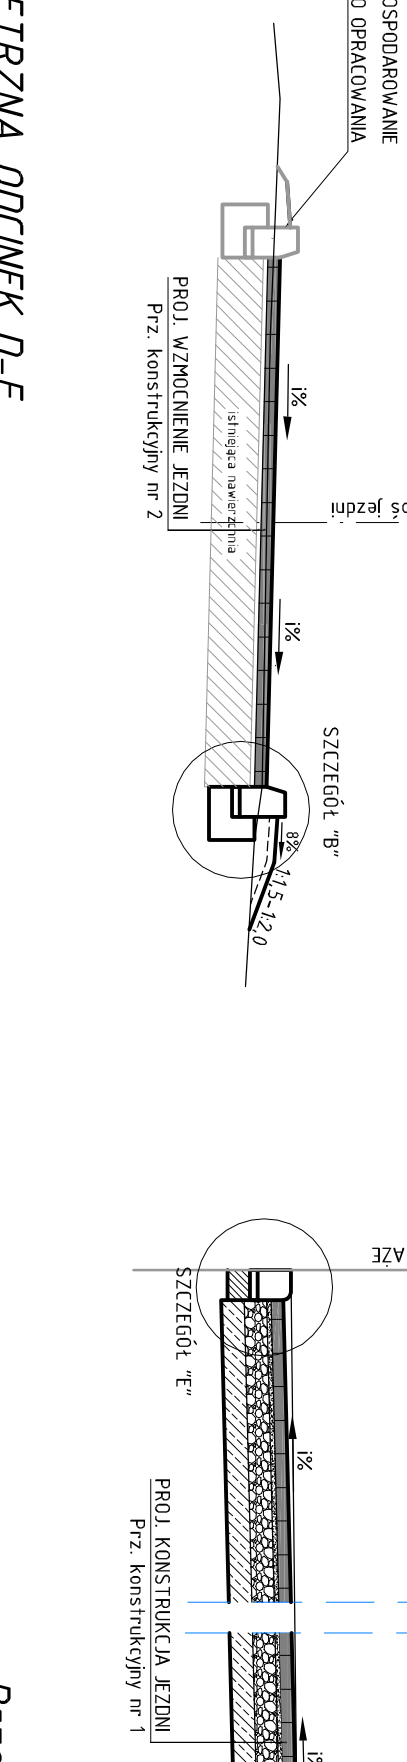


Przekrój normalny Nr 01c – uliczny na prostej i łuku z proj. lewostronnymi miejscami postojowymi

Obwęższe: od km 0+016,20 do km 0+031,78

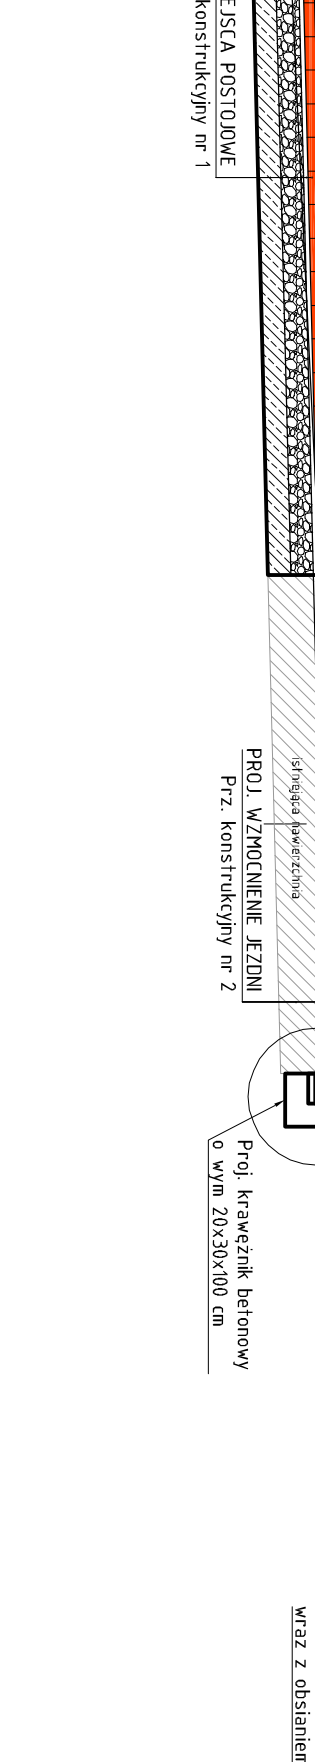


Przekrój normalny Nr 02c – uliczny na prostej z ist. lewostronnymi miejscami postojowymi

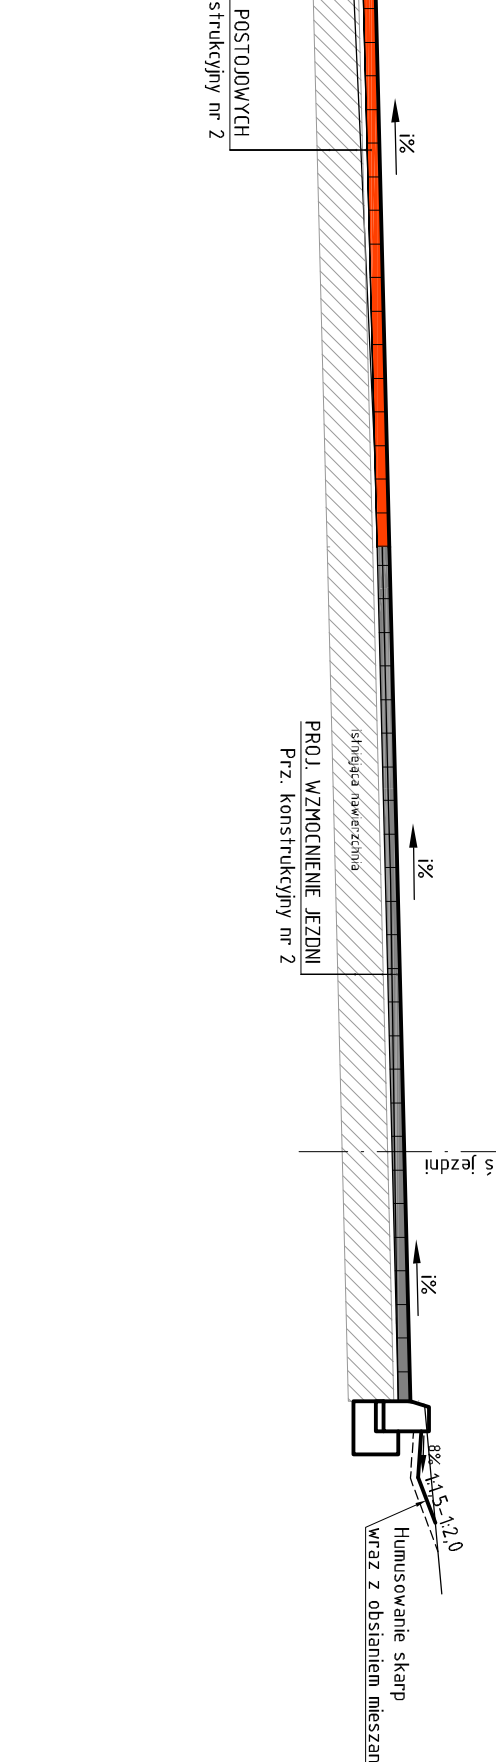


Przekrój normalny Nr 03c – dojazd do istniejących garaży

Obwęższe: od km 0+041,78 do km 0+048,12

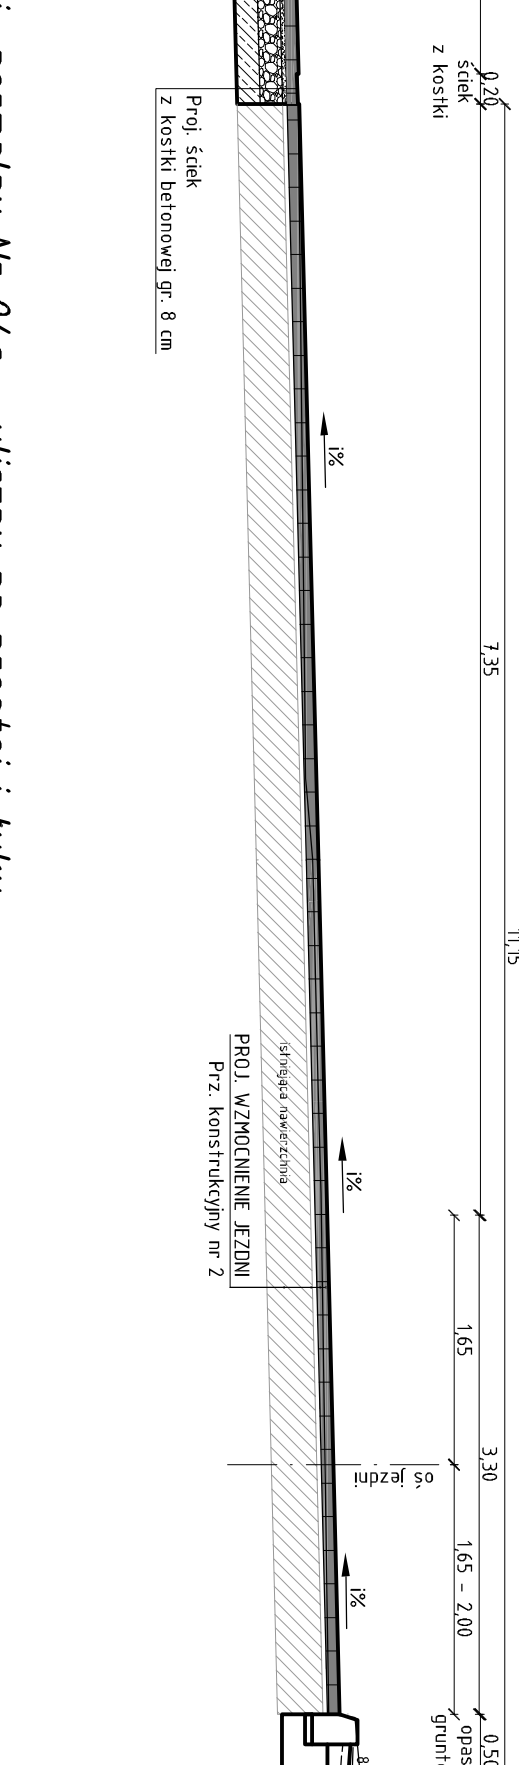


Przekrój normalny Nr 04c – uliczny na prostej i łuku

Obwęższe: od km 0+050,63 do km 0+065,73

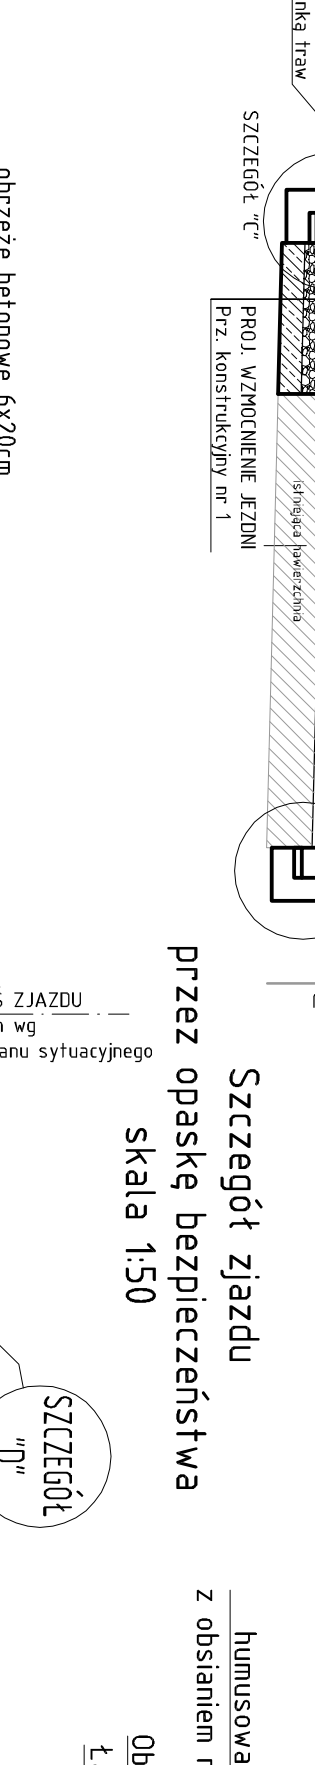


Przekrój podłużny przez zjazd

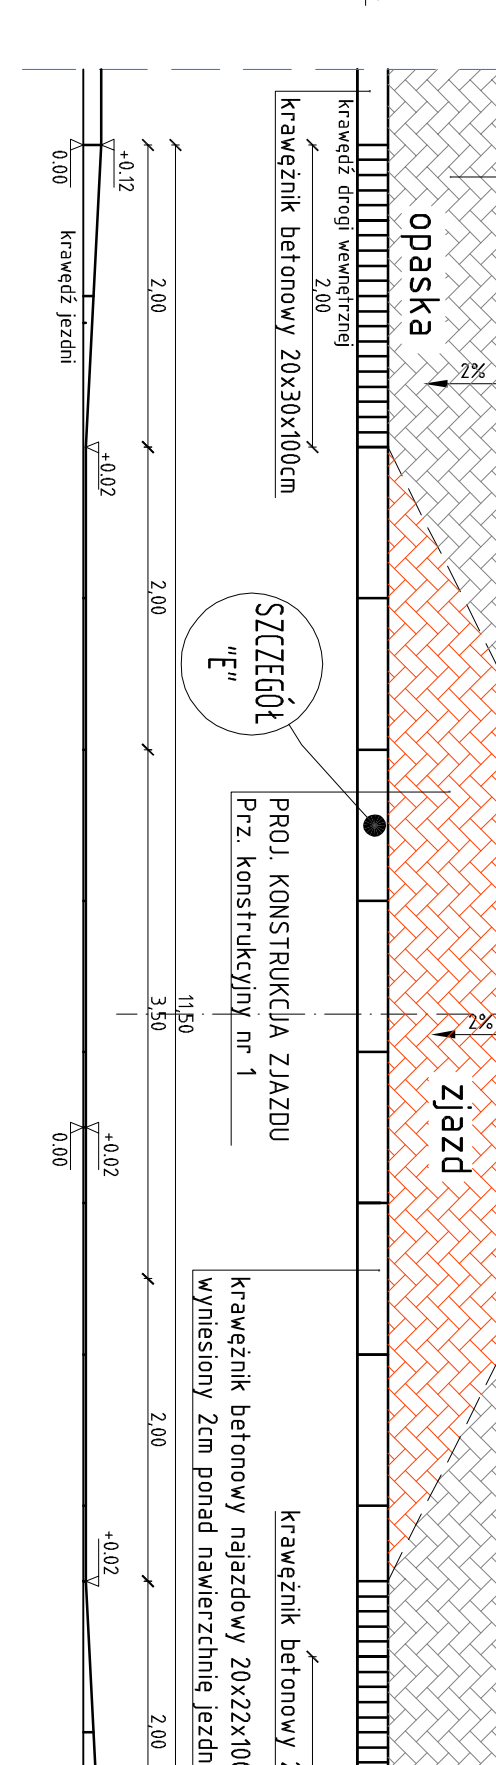




skala 1:10 [cm]

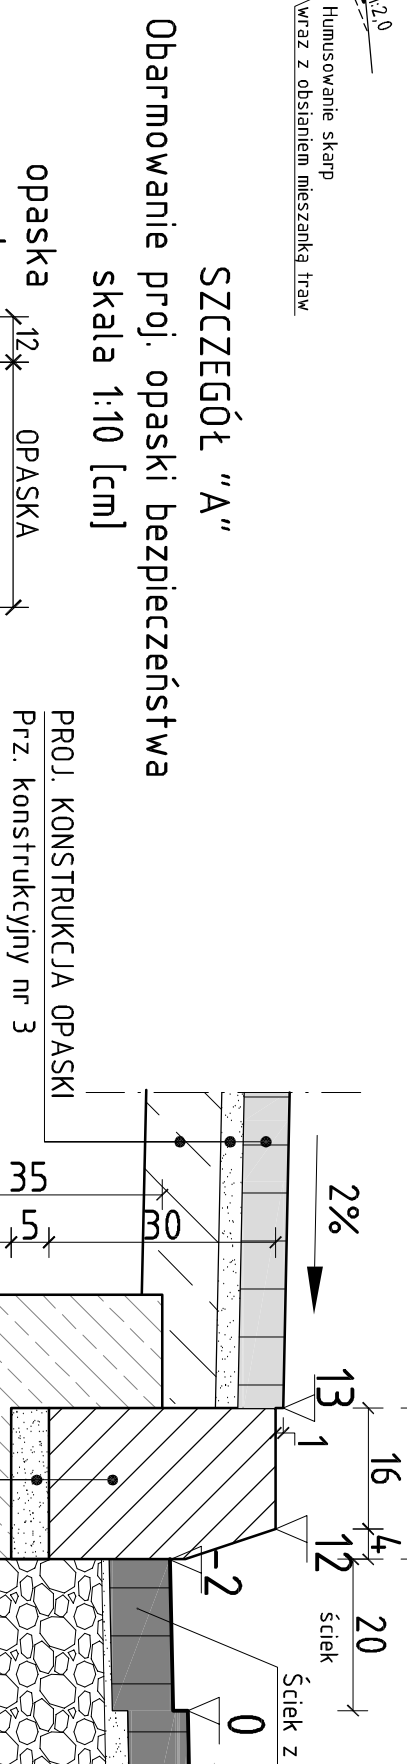




skala 1:10 [cm]

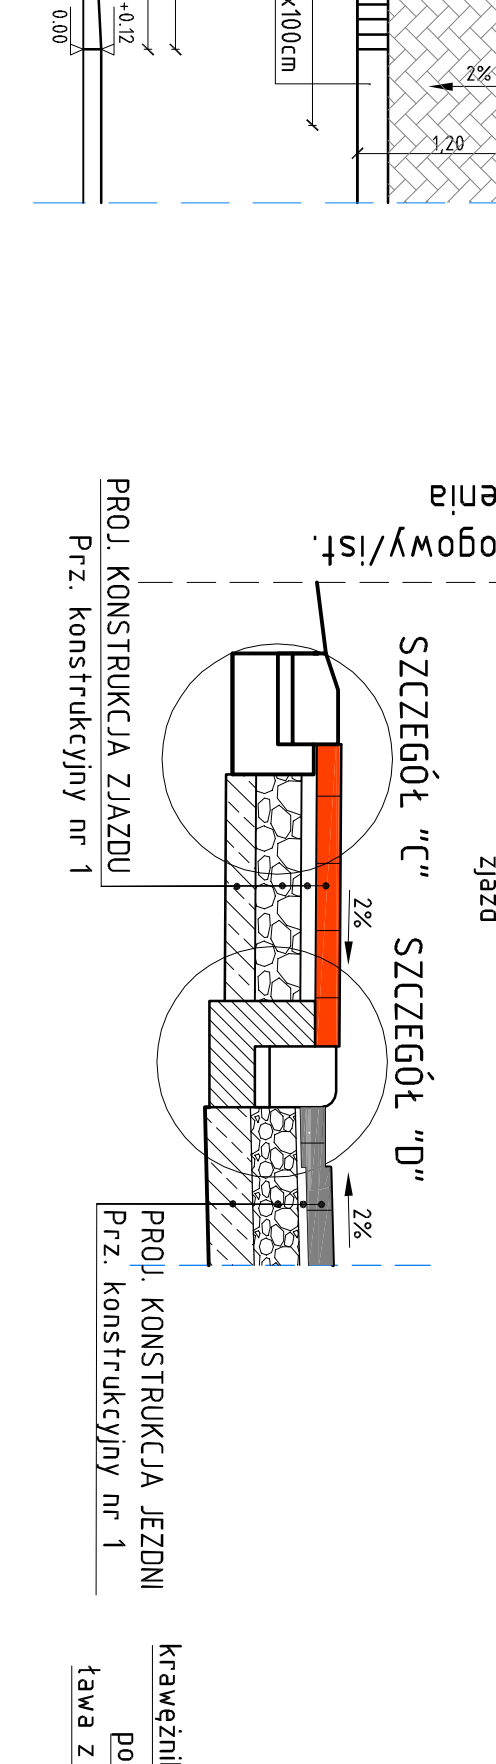





skala 1:10 [cm]

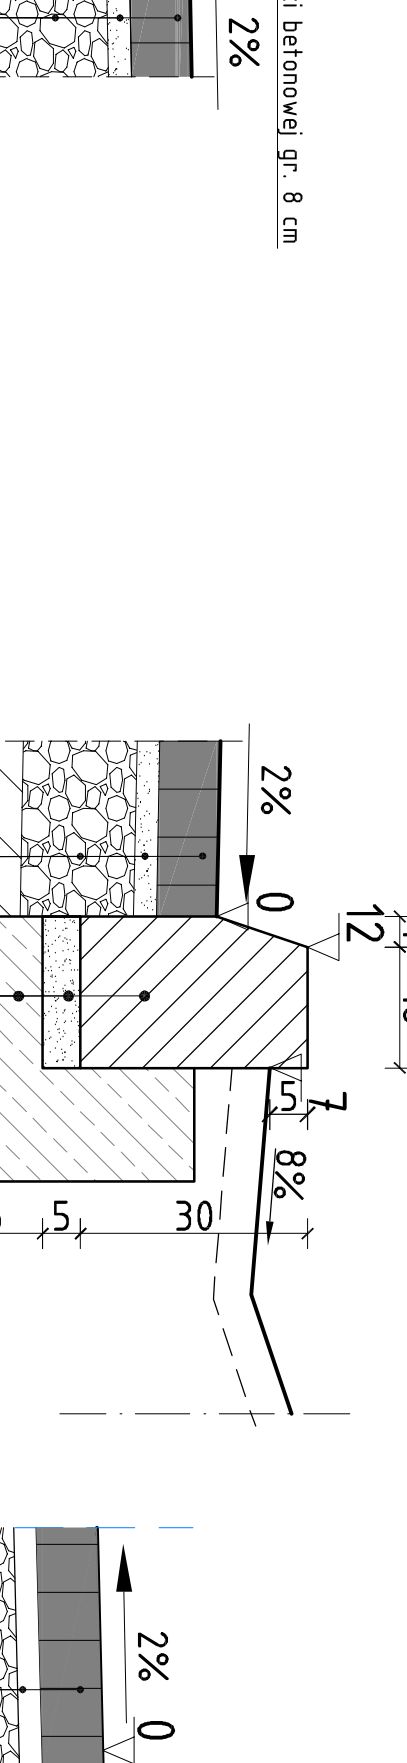




skala 1:10 [cm]

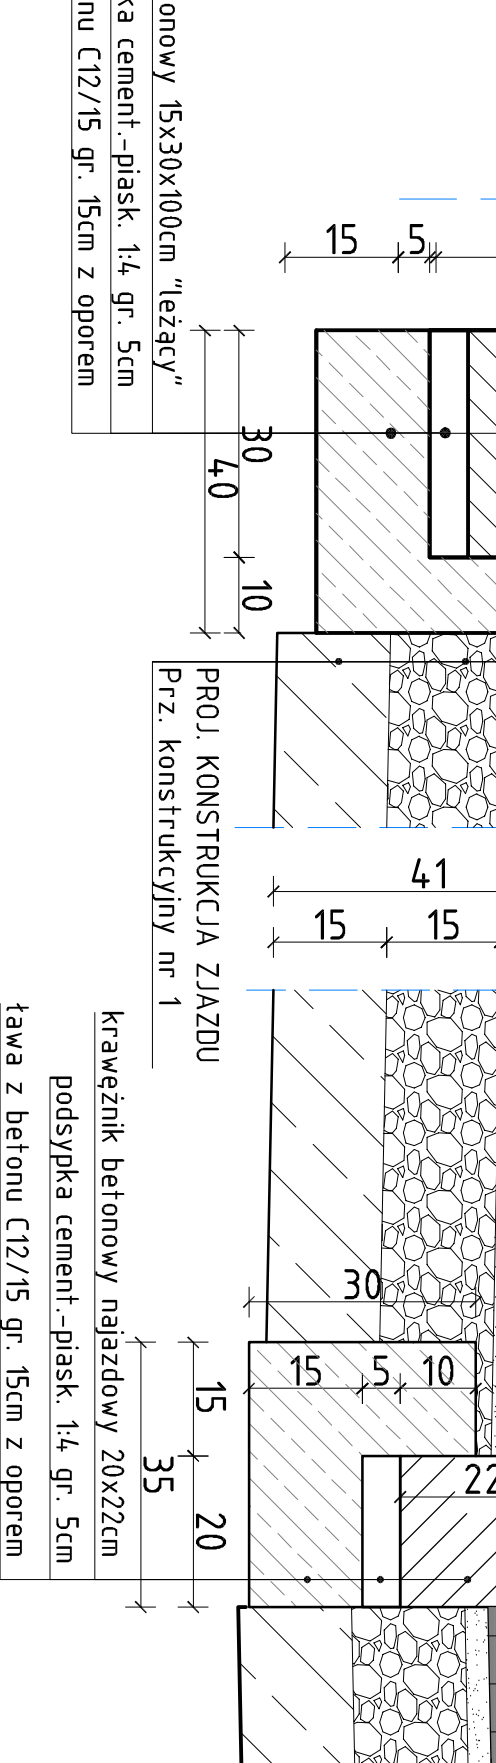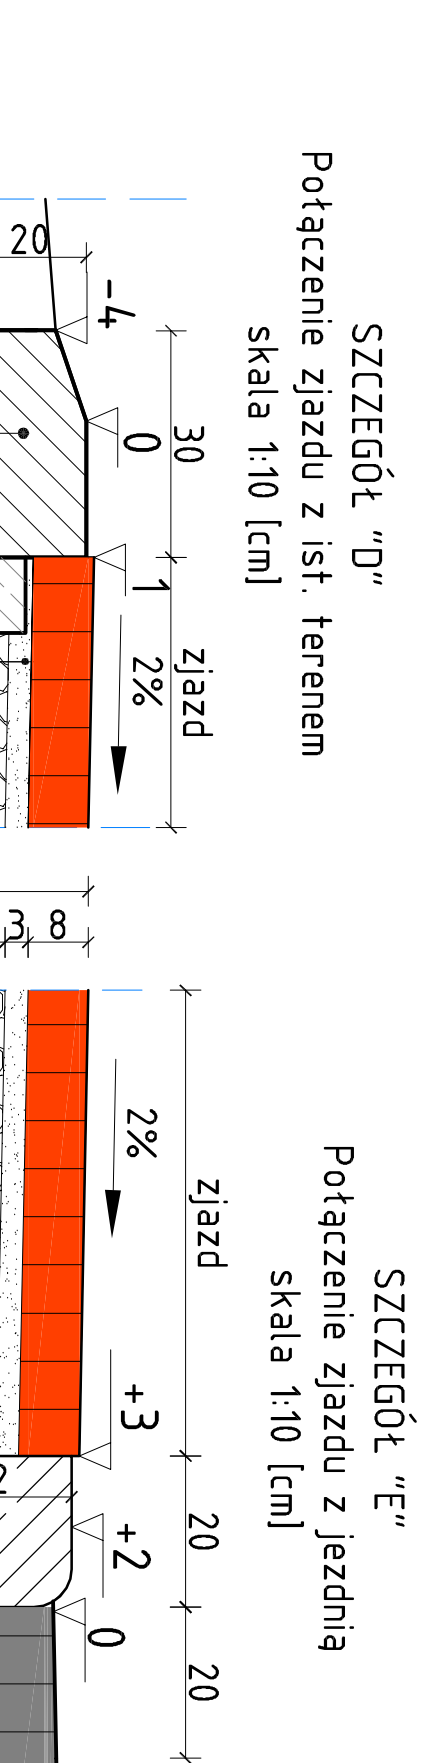






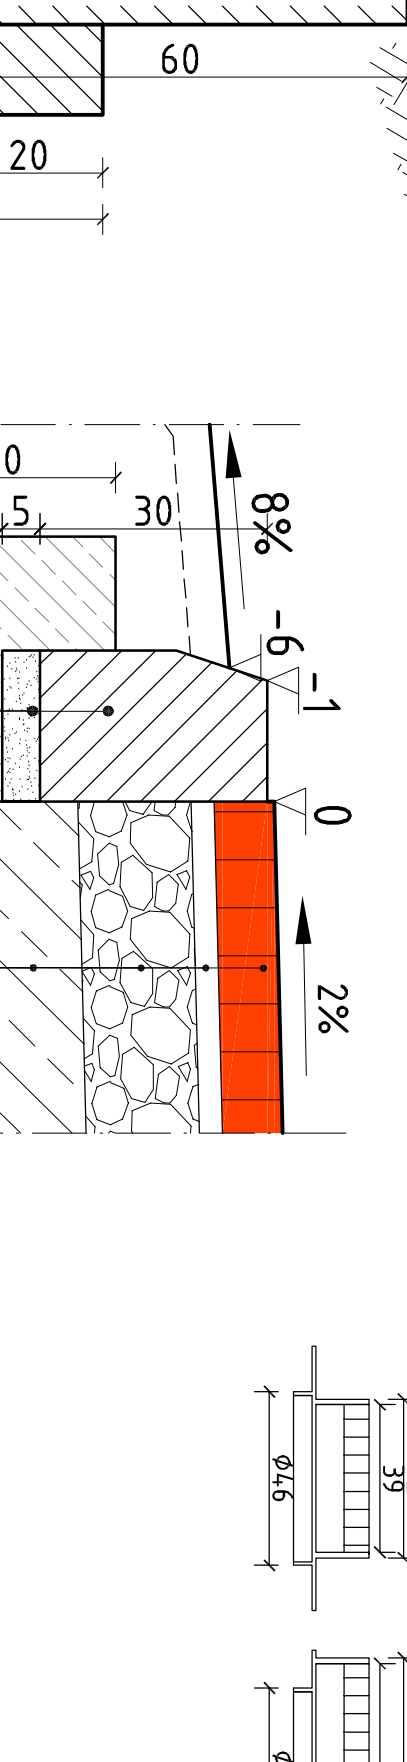





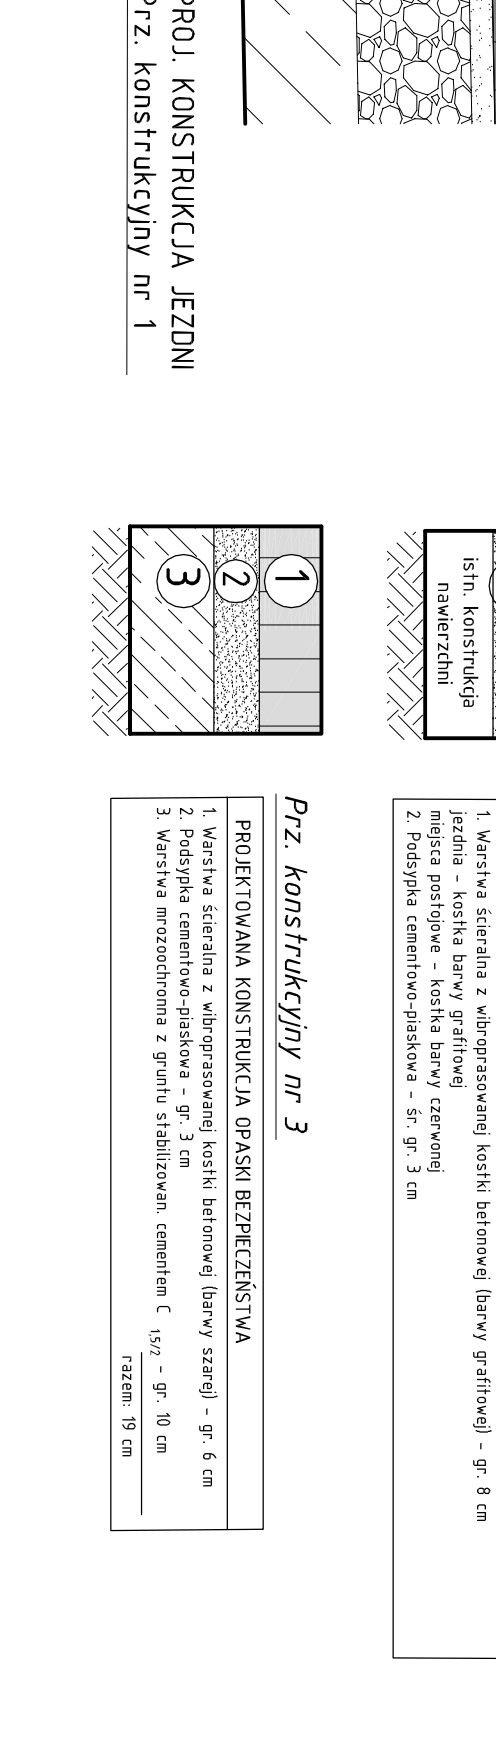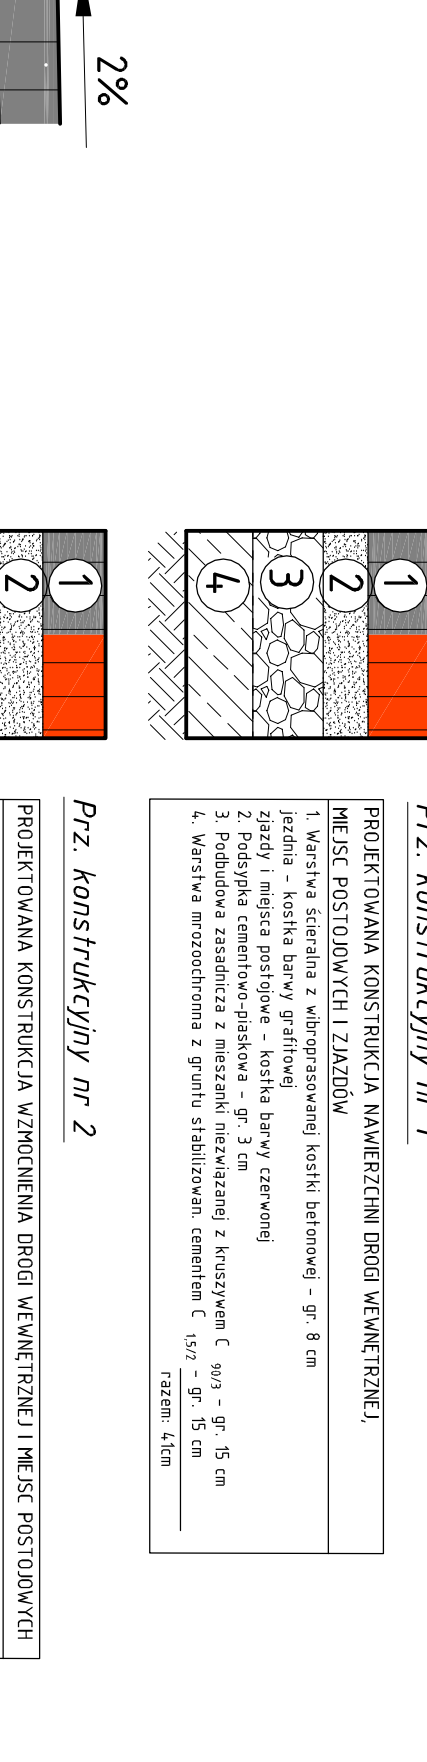






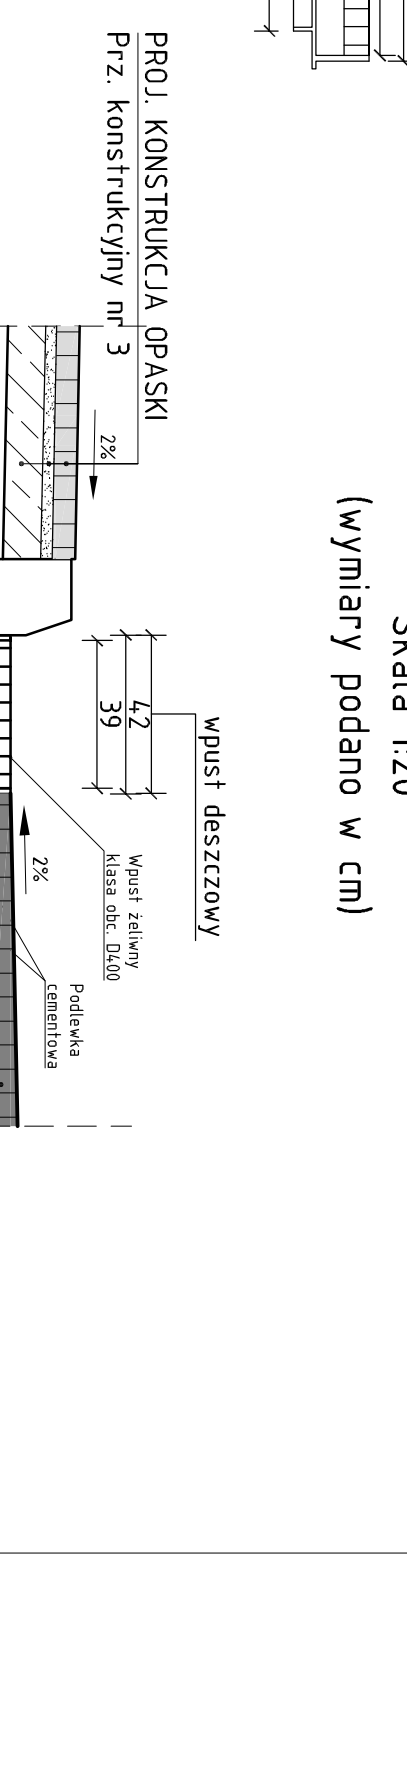




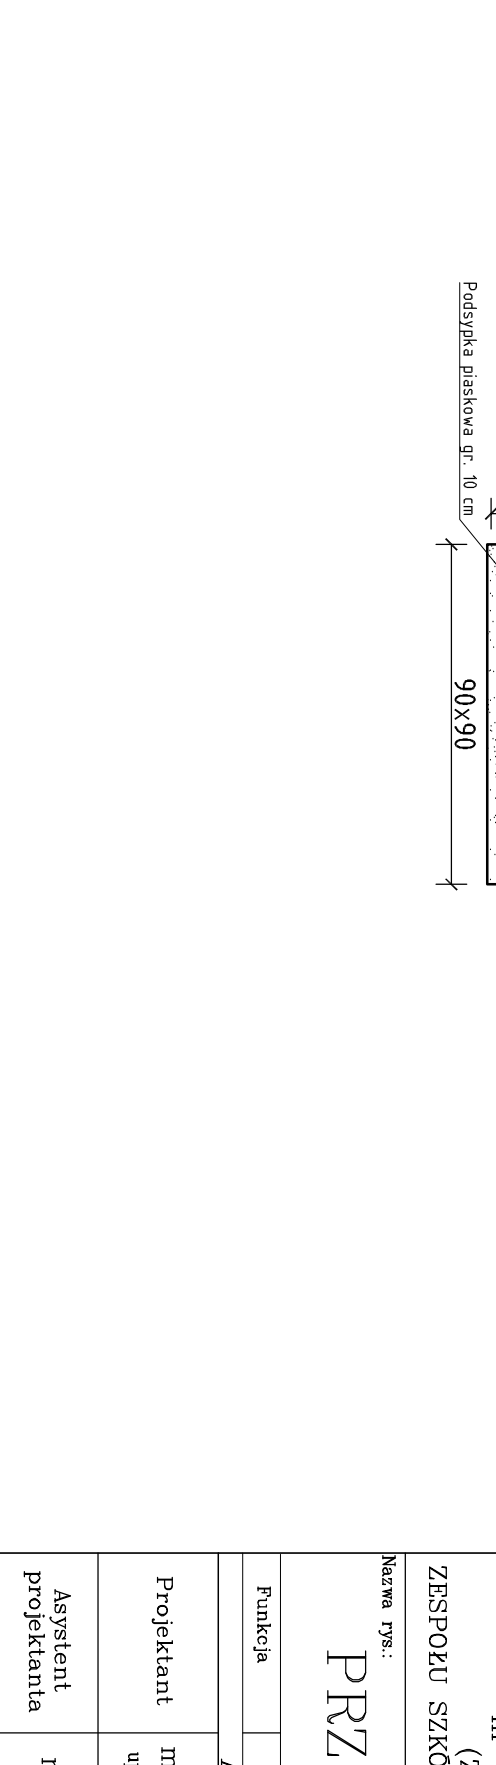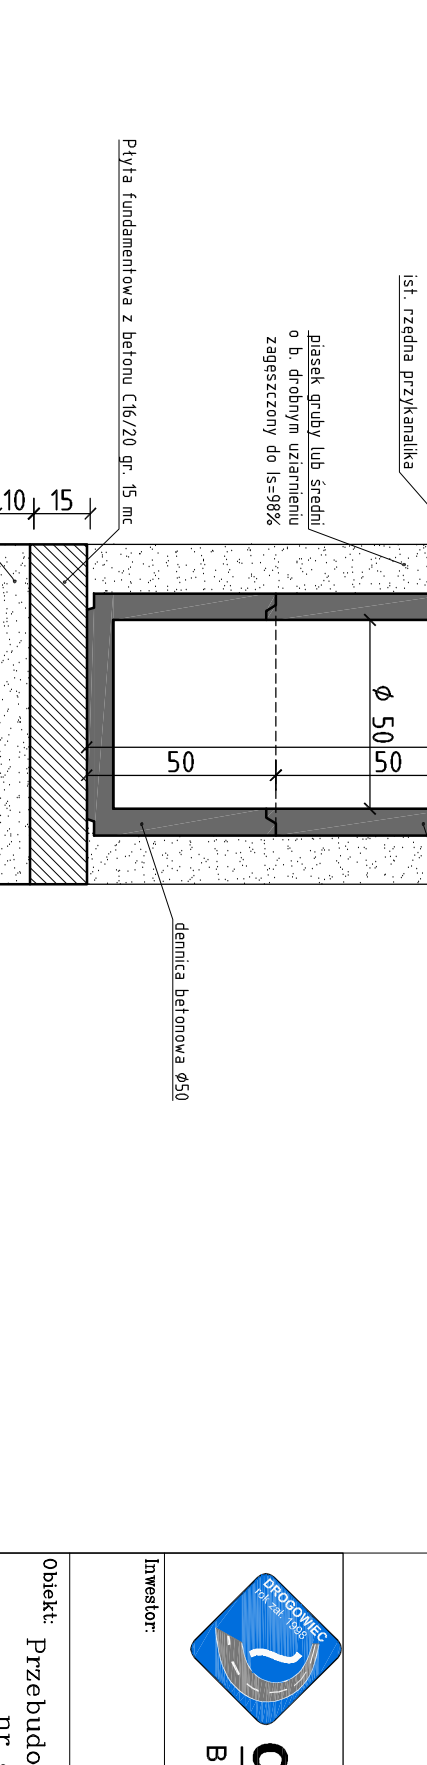









