

LEGENDA:


Oznaczenia branży drogowej:

- proj. nawierzchnia z kostki betonowej gr. 8 cm (barwa grafitowa) – pełna konstrukcja
- proj. nawierzchnia z kostki betonowej gr. 8 cm (barwa grafitowa) – wzmocnienie ist. naw
- proj. nawierzchnia miejsc postojowych z kostki betonowej gr.8 cm (barwa czerwona)
- proj. nawierzchnia zjazdów z kostki betonowej gr-8 cm (barwa czerwona) – pełna konstrukcja
- proj. nawierzchnia zjazdów z kostki betonowej gr-8 cm (barwa czerwona) – wzmocnienie ist. naw
- proj. nawierzchnia opaski z kostki betonowej gr. 6cm (barwa szara)
- ist. chodnik z kostki betonowej do regulacji wysokościowej
- ist. chodnik z kostki betonowej bez zmian
- tereny zielone
- proj. krawężnik betonowy o wym. 20x30cm (h=12cm)
- proj. krawężnik betonowy obniżony o wym. 20x30cm (h=0 na połączeniach chodnika)
- proj. krawężnik betonowy najazdowy 20x22 cm (h=2 cm)
- proj. krawężnik betonowy "na płask" 15x30 cm
- proj. obrzeża betonowe o wym. 6x20cm
- proj. ściek z kostki betonowej gr. 8 cm
- proj. palisada betonowa 60x18x12 cm
- istniejące granice działek

Oznaczenia branży zieleni:

- drzewa przeznaczone do wycinki

- Nr 2/
- Istniejąca infrastruktura techniczna:
- istn. sieć telekomunikacyjna
  - istn. sieć energetyczna
  - istn. wodociąg
  - istn. gazociąg

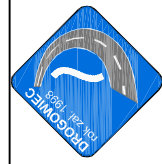

21-003 Cieczyn, Dys 302 D  
(081) 460 15 45  
biuro@drogowiec.info  
www.drogowiec.info

NIP: 712-128-29-23 REGON: 430918788

Biuro Usług Projektowych

Investor:


Powiat Lubelski  
ul. Spokojna 9, 20-074 Lublin

Obiekt: Przebudowa układu komunikacyjnego na działkach nr ew. 240/5 i 240/16 w m. Piotrowice (ZAGOSPODAROWANIE TERENU WOKÓŁ ZESPOŁU SZKOŁY TECHNIKI ROLNICZEJ IM. WINCENTEGO WITOSA)

Nazwa rys.:

Plan Sytuacyjny

Funkcja	Imię i nazwisko	Podpis	Data	Czerwiec 2017r
Projektant	mgr inż. Robert Pulinski upr. bud. Nr LUB/0077/P000/03		Skala	1:500
Asystent projektanta	mgr inż. Kamil Buchoń		Nr rys.	2

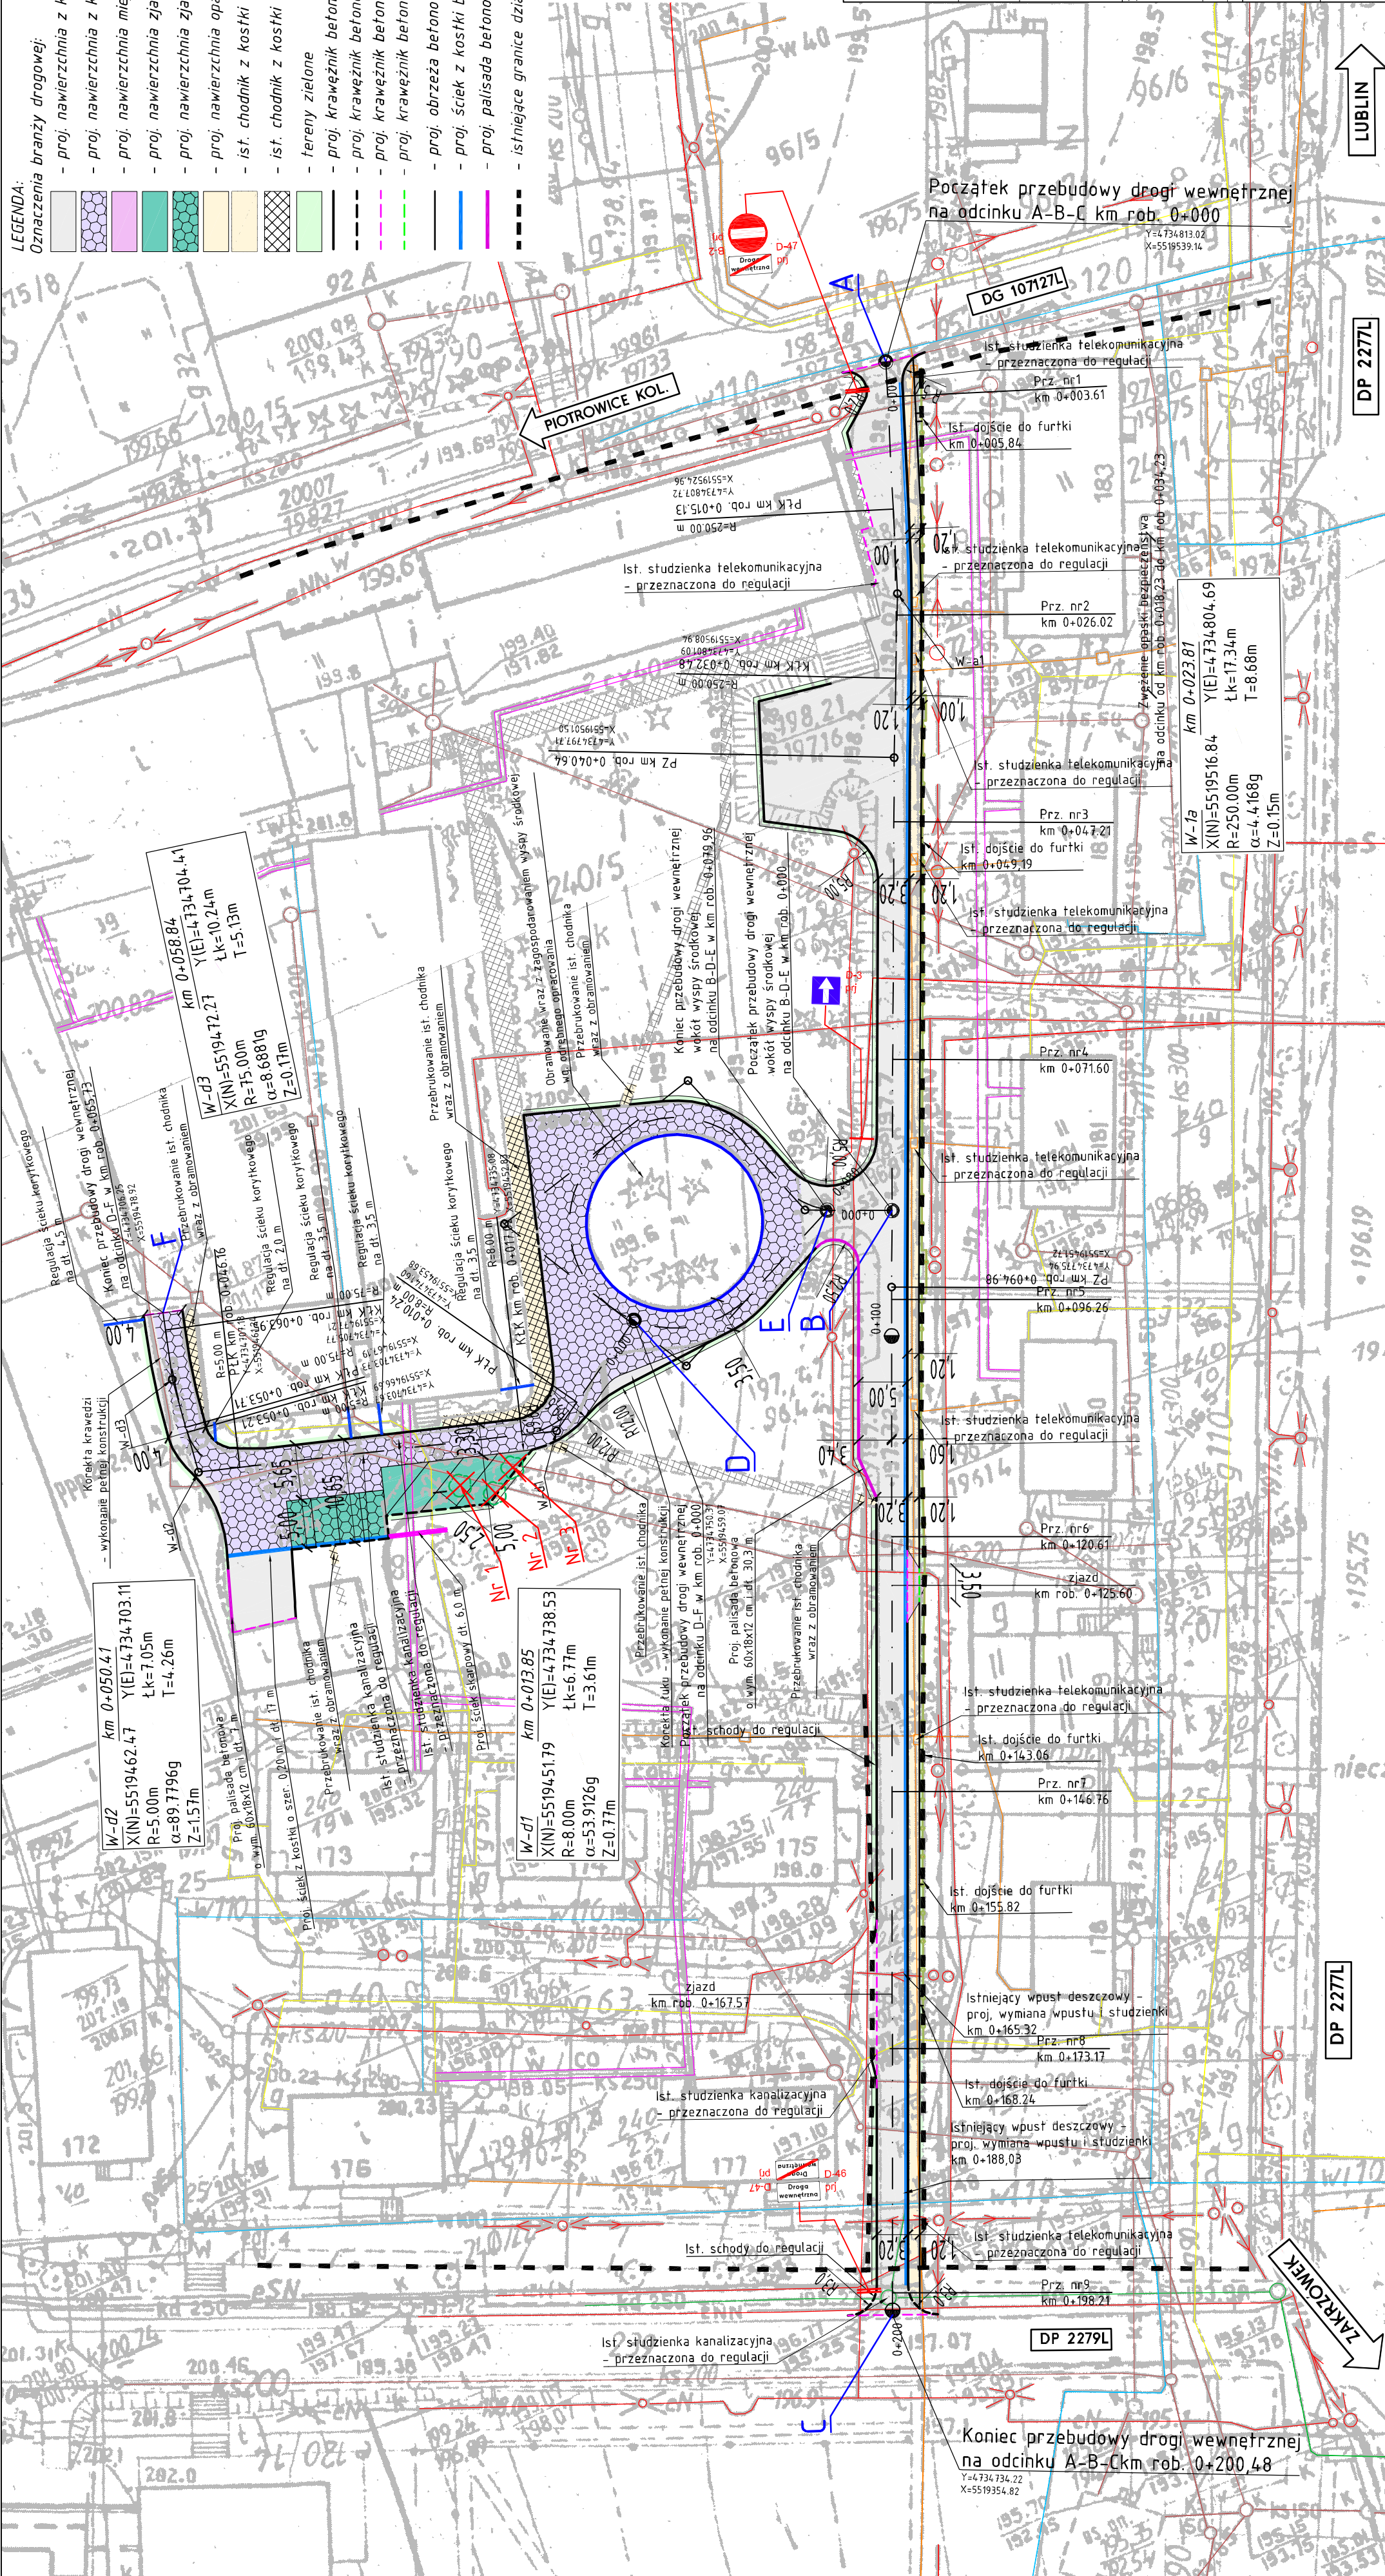

LUBLIN

ZAKRZYWIE